

LEGENDE:


ZE88	Référence cadastrale
---+---+---	Limite de commune
---	Limite de section
---	Limite de parcelle
	Bâti dur
	Bâti léger
	Numéro de propriété
	Numéro de plan parcellaire
	Perimètre de protection immédiat
	Perimètre de protection rapproché: Zone sensible terrestre
	Perimètre de protection rapproché: Zone complémentaire terrestre



CAPTAGE de l'usine de Production d'Eau Potable de Vilaine Atlantique

Commune de FEREL - LA ROCHE BERNARD

Planche 6/11

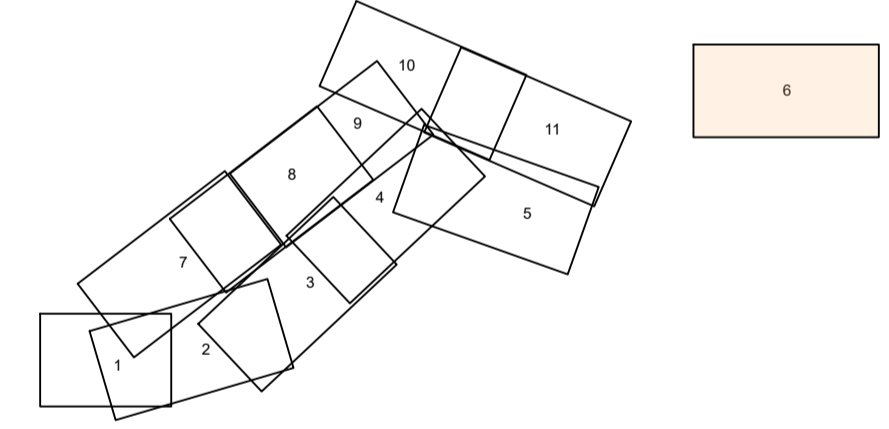

0	Réalisation du plan	10/02/2020	KMA	CAU
Indice	Nature des modifications	Date	Auteur	Verifié par

ECHELLE: 1/2000e	DATE: 10/02/2020	Dossier: NA1-19447	FICHER : FP_CAPTAGE_VILAINE_ATLANTIQUE-19012021.dwg
------------------	------------------	--------------------	--

Plan Parcellaire

COORDONNEES LAMBERT CC48	<input checked="" type="checkbox"/>	NIVELLEMENT IGN 69	<input type="checkbox"/>
COORDONNEES INDEPENDANTES	<input type="checkbox"/>	NIVELLEMENT INDEPENDANT	<input type="checkbox"/>



Atlanpole - Site de la Chanterrie
1, Route de Gachet - CS 90711
F - 44307 NANTES Cedex 3
Tel. 02 40 68 54 52 - Fax. 02 51 13 56 60
E-mail : nantes@geofit-expert.fr

