


# CAPTAGE de l'usine de Production d'Eau Potable de Vilaine Atlantique

Commune de CAMOEL  
Planche 1/11

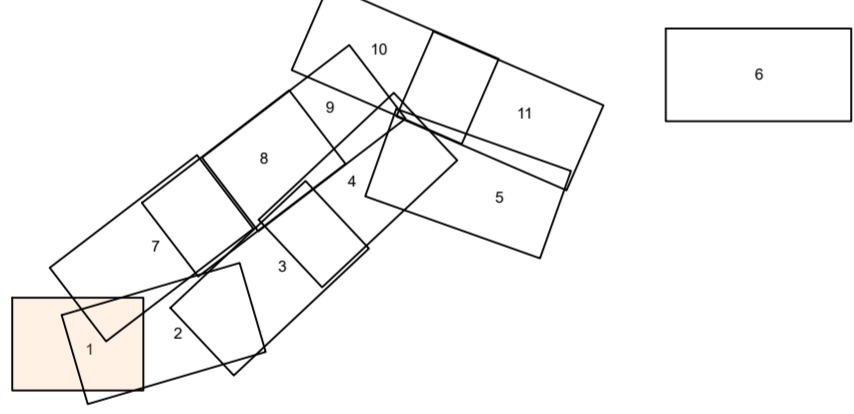

0	Réalisation du plan	04/02/2020	KMA	CAU
Indice	Nature des modifications	Date	Auteur	Verifié par

ECHELLE: 1/2000e	DATE: 04/02/2020	Dossier: NA1-19447	FICHER : PP_CAPTAGE VILAINE ATLANTIQUE-19012021.dwg
------------------	------------------	--------------------	---

## Plan Parcellaire

COORDONNEES LAMBERT CC48	<input checked="" type="checkbox"/>	NIVELLEMENT IGN 69	<input type="checkbox"/>
COORDONNEES INDEPENDANTES	<input type="checkbox"/>	NIVELLEMENT INDEPENDANT	<input type="checkbox"/>



Atlanpole - Site de la Chantrerie  
1, Route de Gachet - CS 90711  
F - 44307 NANTES Cedex 3  
Tel. 02 40 68 54 52 - Fax. 02 51 13 56 60  
E-mail : nantes@geofit-expert.fr

